


117'-4" APPUI FERMES POUTRELLES DE TOIT

109'-2" PLANCHER ETAGE

100'-0" PLANCHER REZ-DE-CHAUSSEE

90'-10" DESSUS DALE SOUS-SOL
90'-6" DESSUS DES EMPATTEMENTS

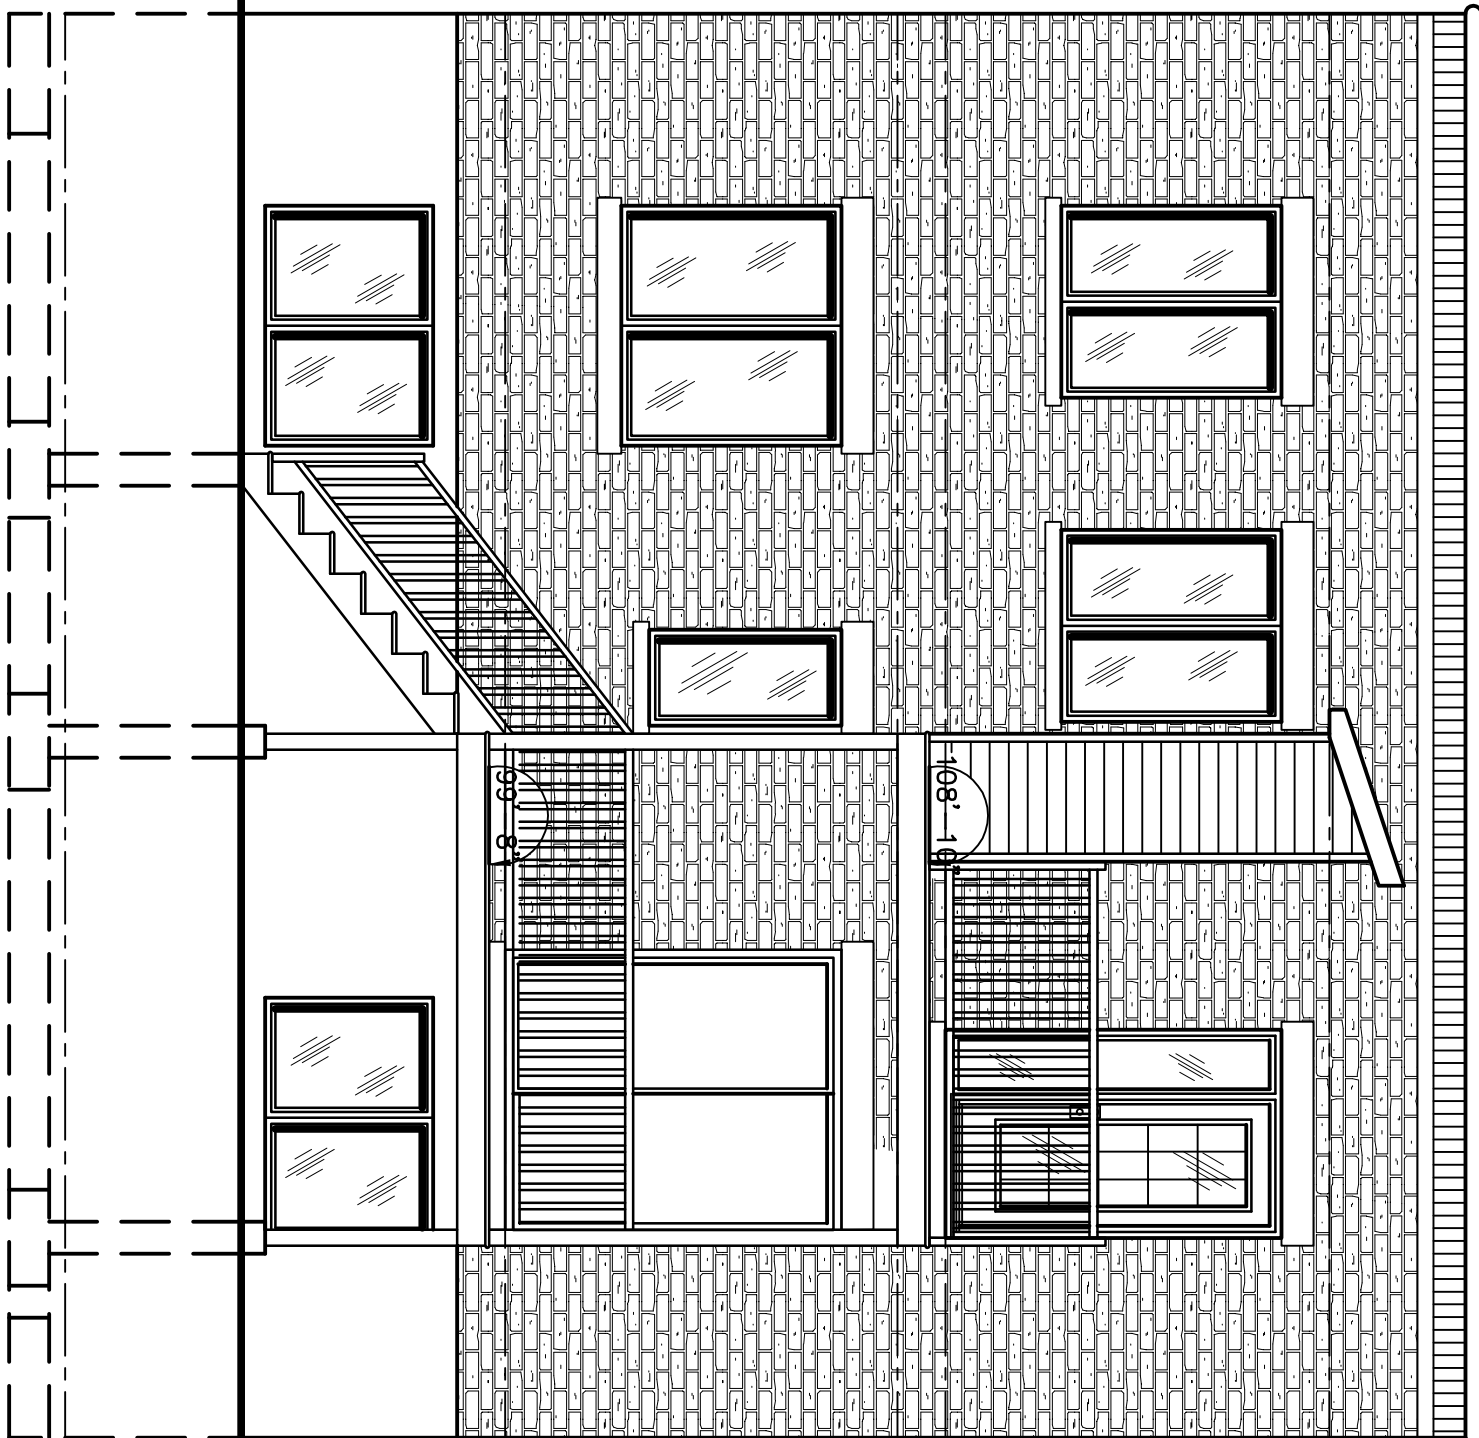

ARRIERE

ECHELLE: 1/4" = 1'-0"